



水平面照度分布図
S=1:200

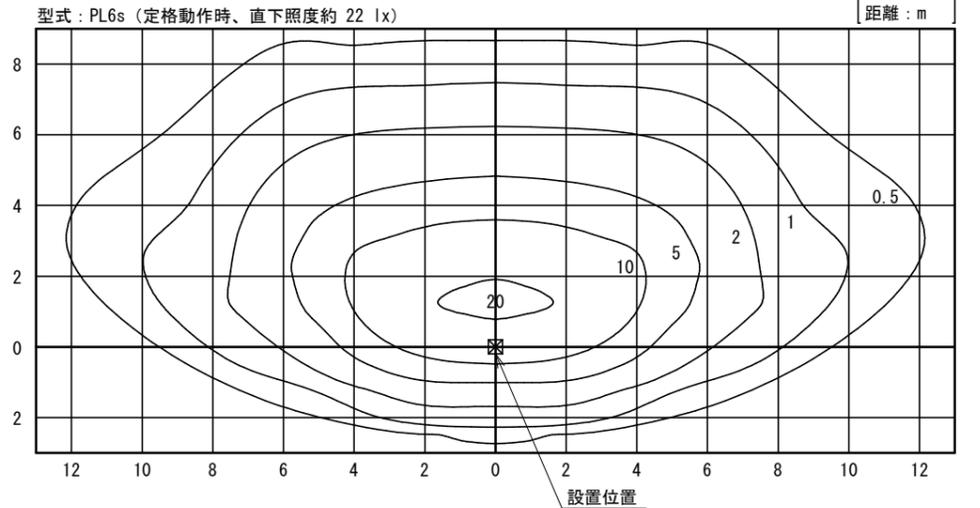


一般仕様	
型式	FSL-TF-PL6s
点灯時間	常夜調光点灯
照明器具 (1台)	PL6s (白色パワーLED 6球)
無日照保証期間	5日間

※上記設定の設置条件
ソーラーモジュールが南 [東南・西南] 向きで
周りに高い建物のない場所。
※支柱、照明器具、ソーラー取付台は
マットブラウン色塗装仕上。
※ポールはブラウン色アルマイト仕上。
※アンカーボルトは溶融亜鉛メッキ仕上。
※取付ボルト類はSUSとする。
※照度分布図は初期照度を示す。
※LEDの個体差により同一型式の照明器具でも
明るさが異なる場合があります。
※製品は、メーカーの指定する損害賠償責任保険
に加入しているものとする。
※改良のため仕様変更する場合があります。


詳細仕様	
○コントローラー (1台)	
負荷動作	日没検知後点灯開始、時限消灯 又は日照検知後消灯
充電制御	過充電・過放電防止制御
定格電圧	DC12V
消費電流	5mA
適合バッテリー	鉛蓄電池 (12V系)
○ソーラーモジュール (1台)	
公称最大出力	42W
公称電圧	12V
○蓄電池 (1台)	
公称電圧	12V
定格容量	38Ah (20時間率)
備考	密閉型鉛蓄電池 (サイクルユース)

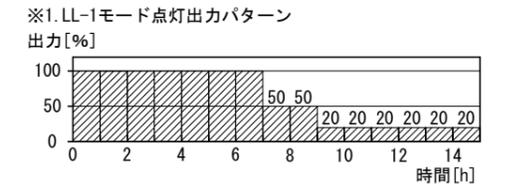


正面図
S=1:30

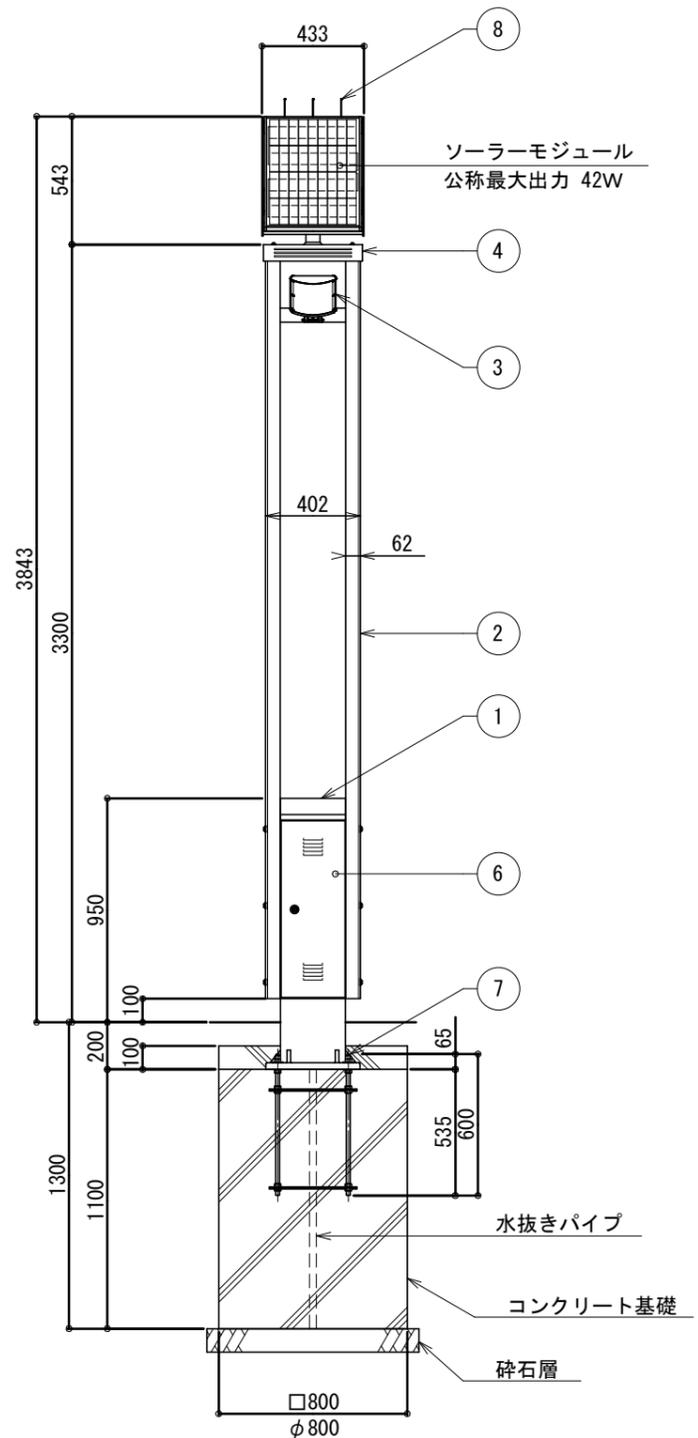


側面図
S=1:30

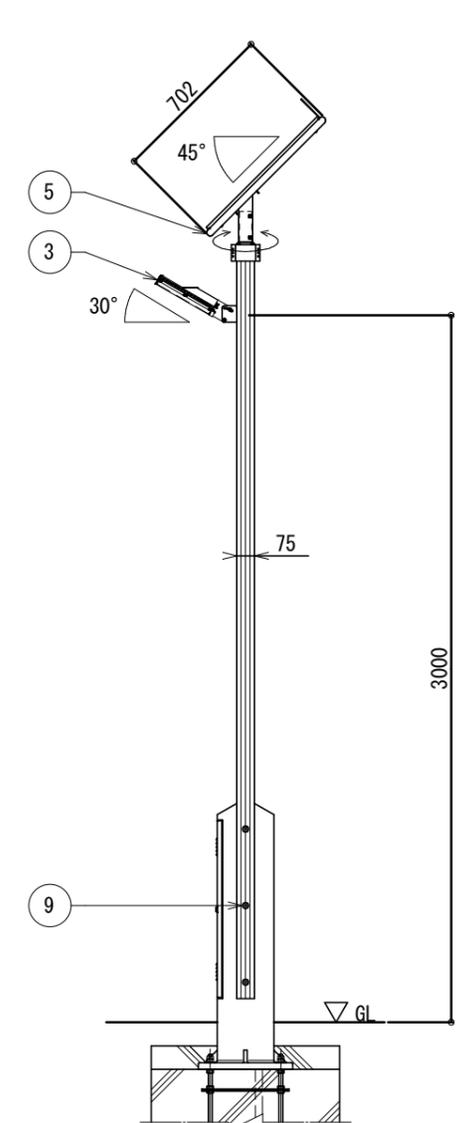

照明器具詳細図
S=1:15

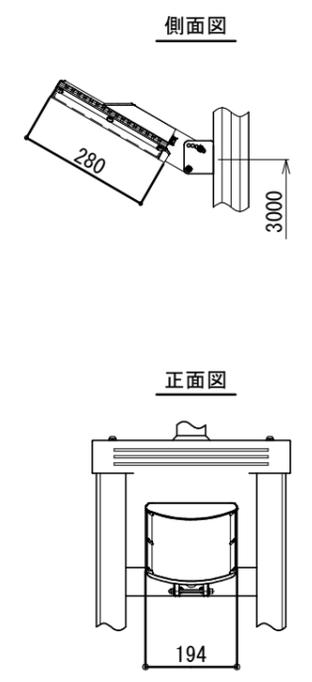

ベース部詳細図
S=1:15

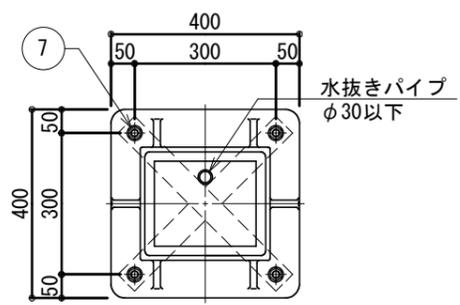

※ 基礎寸法は耐風速60m/s (設計例)。
※ 注意
支柱内に湿気が充満しないよう、基礎に
排水処理 (水抜きパイプ) を施してください。

No	品名	材質	数量	記事
1	支柱	AC4C-F	1	□-276×240
2	ポール	A6005CS-T5	2	75×62-3175
3	照明器具	筐体	ADC6	1
		グローブ	PMMA	
4	フリースジョイント	AC7A-F	1	
5	ソーラー取付台	SUS304	1	FB-5×30
6	点検フタ	SUS304	1	PL-2.0t
7	アンカーボルト	SS400	1	4-M16×600 (B, 2N, W)
8	鳥よけ	SUS	3	φ3
9	六角穴付きボルト	SUS	6	M12×90 (B, N, 2W, SW)

品名 **ソライト FSL-TF-PL6s** 検図 須沢

日付 2011.7/22 図番 1/1_K

縮尺 1:30 (A3) 作図 河野

CLEANENERGY + LANDSCAPE
株式会社風隠セコロ